


Business Centre Košice, budova A, 11.posch. (12.NP)

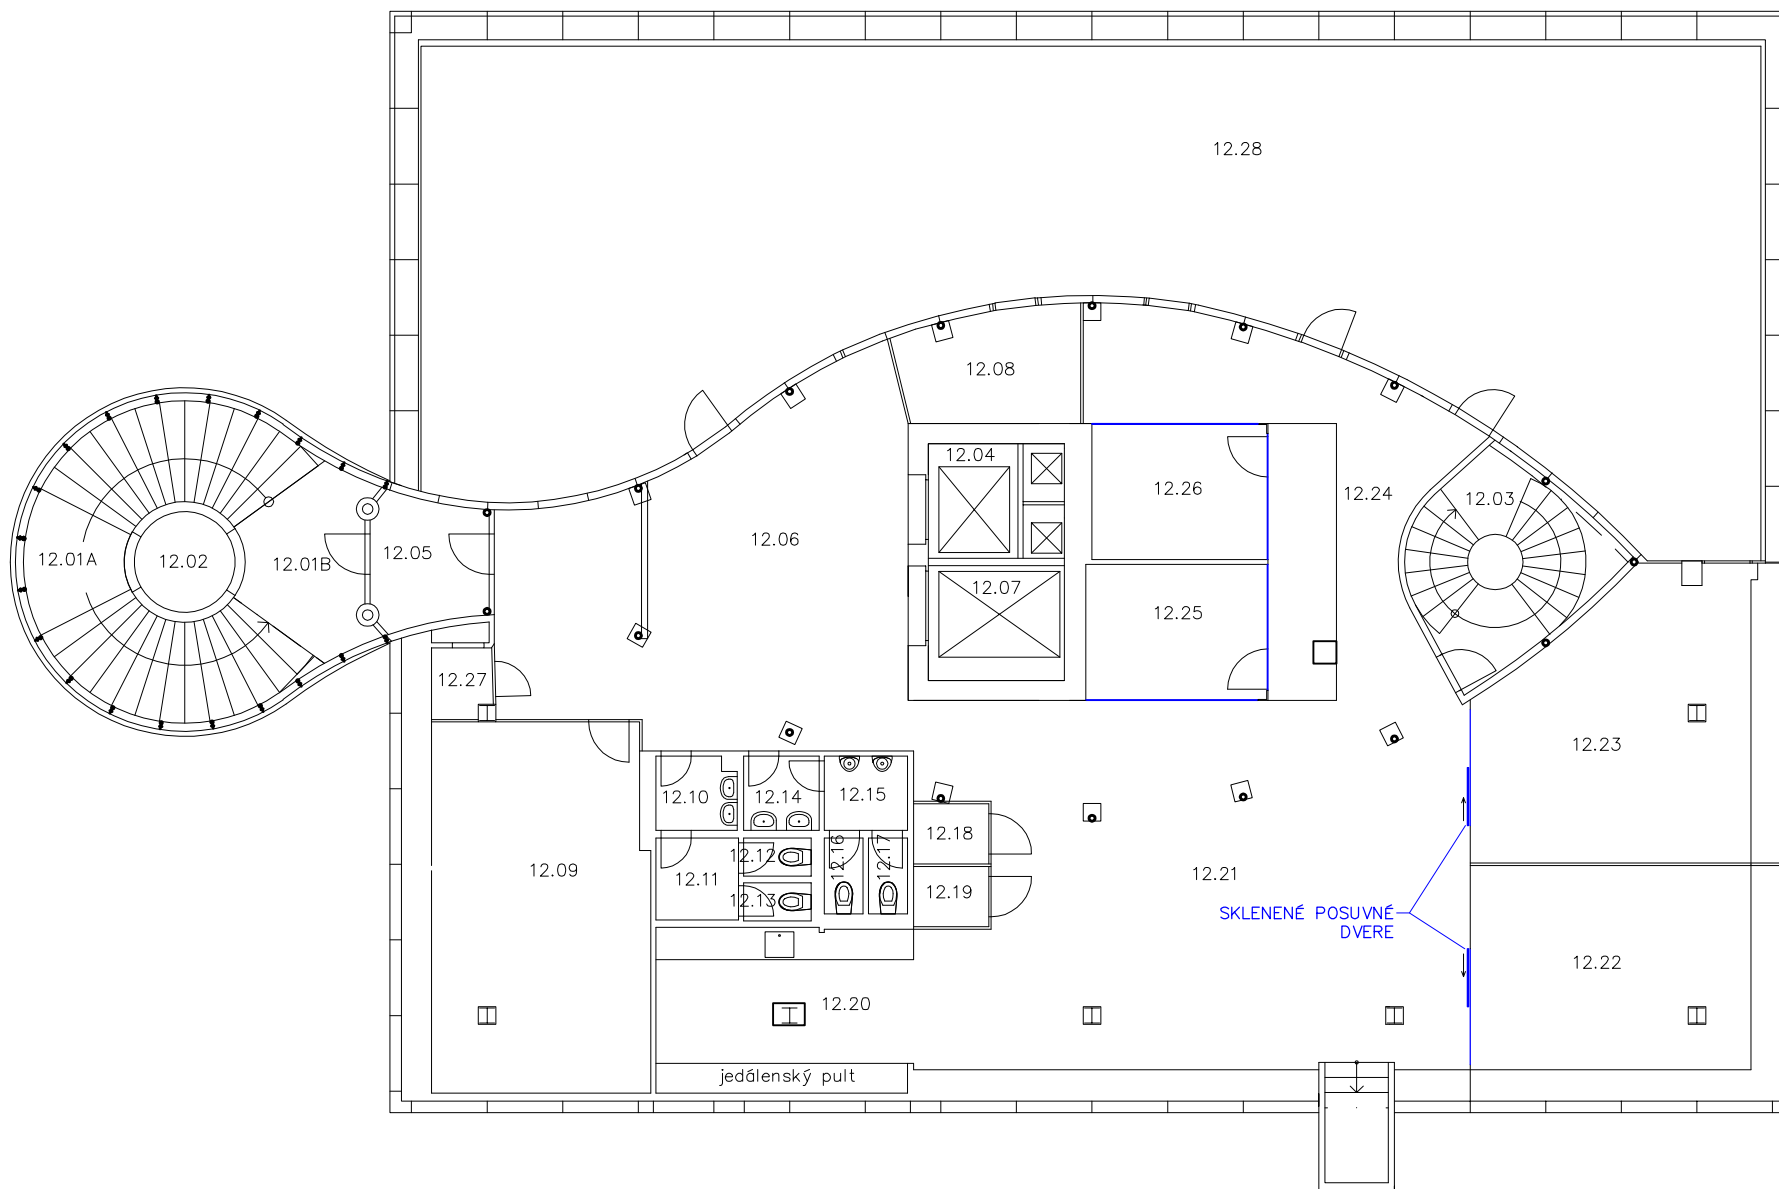

| Č. | MIESTNOSŤ | PLOCHA (m ²) |
|--------|--------------------|--------------------------|
| 12.01A | SCHODISKO | 20,73 |
| 12.01B | SCHODISK.PRIESTOR | 7,59 |
| 12.02 | VÝŤAH | 3,14 |
| 12.03 | SCHODISK.PRIESTOR | 12,33 |
| 12.04 | VÝŤAH-OSOBNÝ | 5,11 |
| 12.05 | KOMUNIK.PRIESTOR | 5,59 |
| 12.06 | KOMUNIK.PRIESTOR | 47,89 |
| 12.07 | VÝŤAH-NÁKLADNÝ | 7,13 |
| 12.08 | SKLAD | 7,77 |
| 12.09 | KANCELÁRIA | 31,34 |
| 12.10 | WC PREDSEŇ | 2,28 |
| 12.11 | WC PREDSEŇ | 2,67 |
| 12.12 | WC | 1,02 |
| 12.13 | WC | 1,02 |
| 12.14 | WC PREDSEŇ | 2,21 |
| 12.15 | PISOÁRE | 2,43 |
| 12.16 | WC | 1,16 |
| 12.17 | WC | 1,16 |
| 12.18 | TICHÁ ZÓNA | 1,78 |
| 12.19 | TICHÁ ZÓNA | 1,78 |
| 12.20 | KUCHYNKA | 16,39 |
| 12.21 | KANCELÁRIA | 76,11 |
| 12.22 | KANCELÁRIA | 22,46 |
| 12.23 | KANCELÁRIA | 28,21 |
| 12.24 | KOMUNIK.PRIESTOR | 29,25 |
| 12.25 | KANCELÁRIA | 9,66 |
| 12.26 | KANCELÁRIA | 9,33 |
| 12.27 | SERVEROVŇA | 1,62 |
| 12.28 | TERASA | 190,99 |
| | SPOLU ČISTÁ PLOCHA | 550,15 |