


Business Centre Košice, budova A, 4.posch. (5.NP)

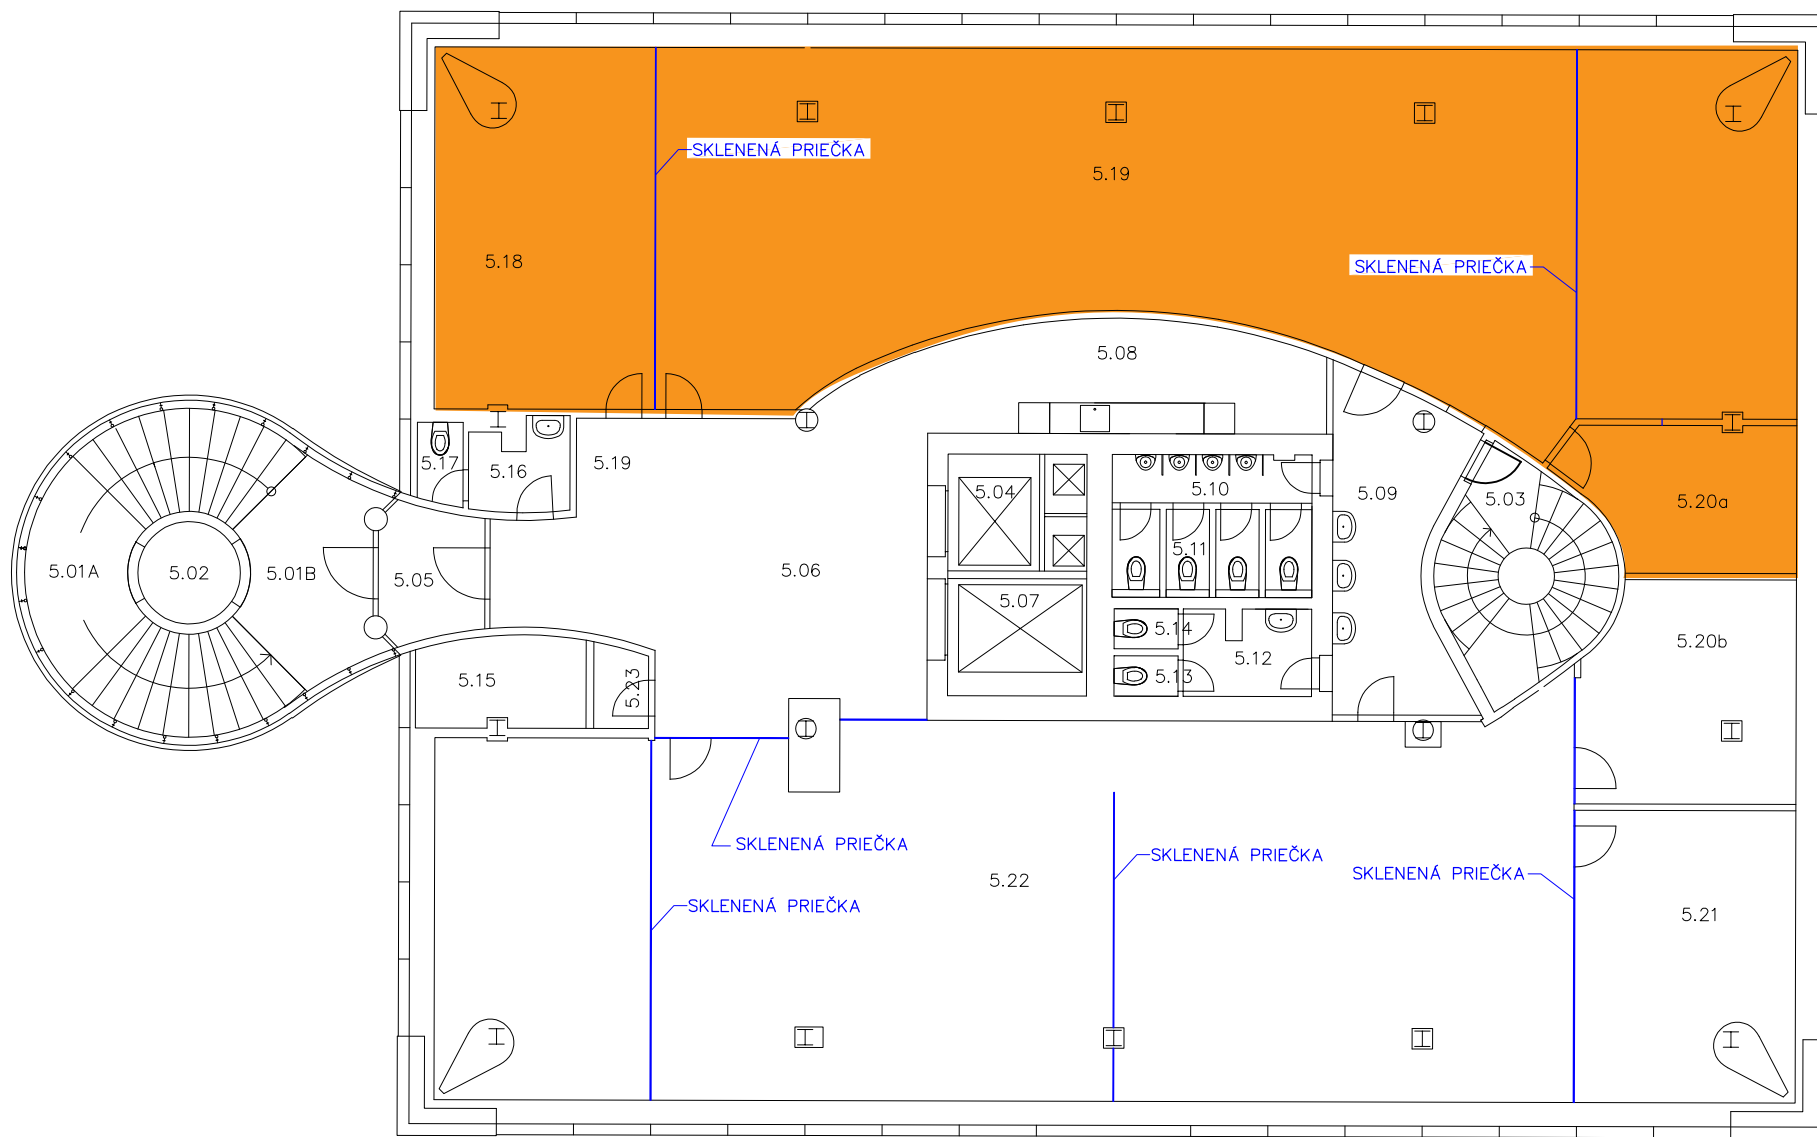

Č.	MIESTNOSŤ	PLOCHA (m ²)
5.01A	SCHODISKO	20,73
5.01B	SCHODISK.PRIESTOR	9,16
5.02	VÝŤAH	3,14
5.03	SCHODISK.PRIESTOR	11,95
5.04	VÝŤAH-OSOBNÝ	5,11
5.05	KOMUNIK.PRIESTOR	4,98
5.06	KOMUNIK.PRIESTOR	43,49
5.07	VÝŤAH-NÁKLADNÝ	7,13
5.08	KUCHYNKA	15,71
5.09	WC PREDSEŇ	14,22
5.10	PISOÁRE	3,62
5.11	WC	6,00
5.12	WC PREDSEŇ	4,05
5.13	WC	0,97
5.14	WC	0,97
5.15	SERVEROVŇA	5,87
5.16	WC PREDSEŇ	3,15
5.17	WC	1,41
5.18	KANCELÁRIA	29,05
5.19	KANCELÁRIA	139,25
5.20	KANCELÁRIA	29,44
5.21	KANCELÁRIA	23,38
5.22	KANCELÁRIA	158,96
5.23	ŠATNÍK	1,66
	SPOLU ČISTÁ PLOCHA	543,40