


# PÔDORYS 8.NP, VEŽA C, BCK

## GRAFICKÉ ZNÁZORNENIE

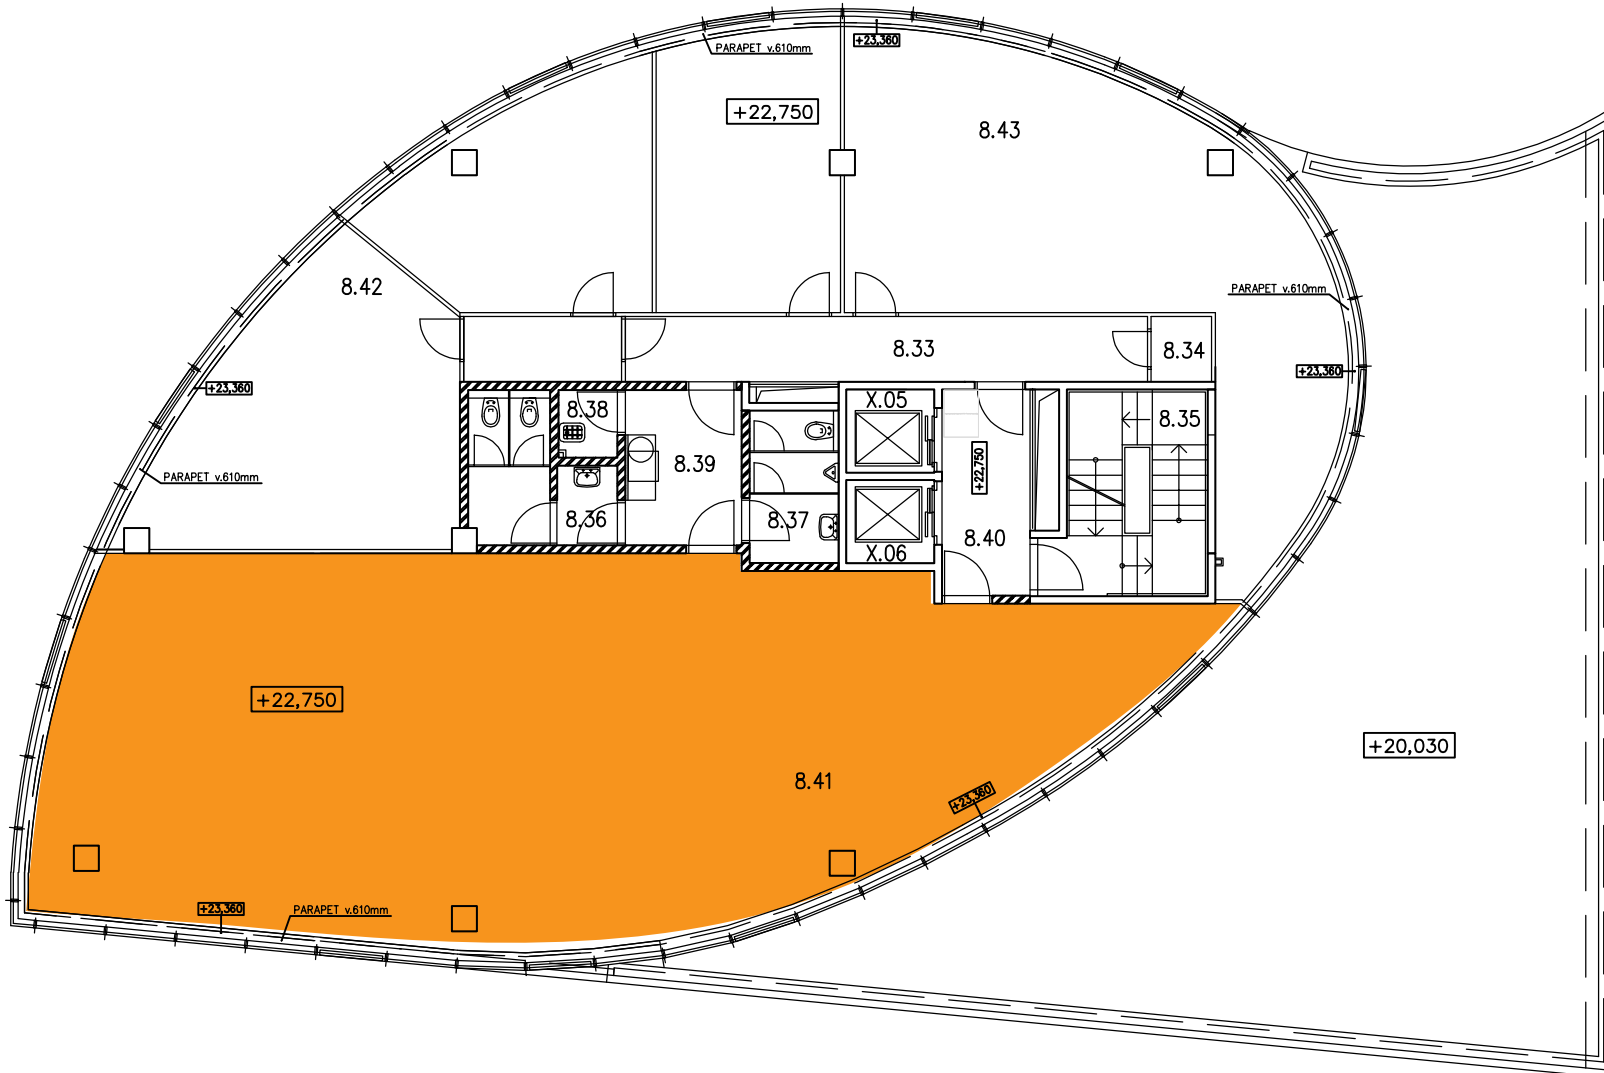

### SITUÁCIA:

KRAJSKÝ SÚD

